

Утверждена

(наименование документа об утверждении, включая наименования

органов государственной власти или органов местного

самоуправления, принявших решение об утверждении схемы


или подписавших соглашение о перераспределении земельных участков)

от

№

Схема расположения земельного участка или земельных участков на кадастровом плане территории Российской Федерация, Оренбургская область, Новосергиевский район, Новосергиевский поссовет, с.Новокинделька ул.Степная, земельный участок расположен в южной части кадастрового квартала 56:19:0702001

Кадастровый номер земельного участка 56:19:0702001:154		
Площадь земельного :ЗУ1 -3000 кв.м		
Обозначение характерных точек границ	Координаты, м	
	X	Y
1	2	3
1	455258.49	2187727.80
2	455255.59	2187752.80
3	455216.68	2187751.43
4	455172.64	2187749.71
5	455151.44	2187748.21
6	455152.71	2187717.11
7	455191.81	2187715.67
8	455191.97	2187725.16
9	455220.81	2187725.17
1	455258.49	2187727.80

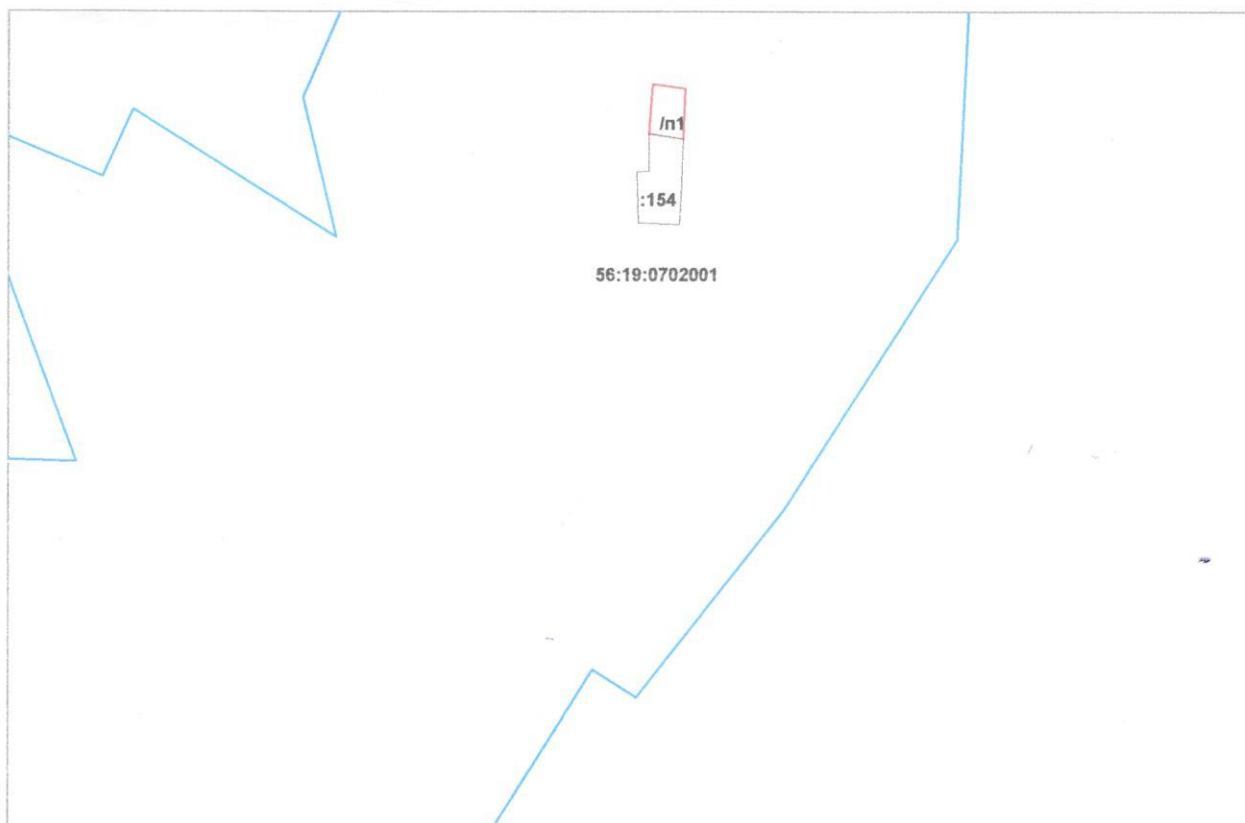

Масштаб 1:2500

Условные обозначения:

- — граница земельного участка
- - граница кадастрового квартала
- — граница участка, прошедшего процедуру ГКН